



M 1 : 500

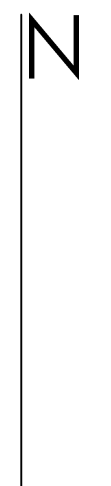

Festgesetztes Wasserschutzgebiet "Andelsbachtal" (Gebiets-Nr. 437092)

"Baumhecken südlich von Hausen" Biotop-Nr. 1-8021-437-2610

"Baumhecken südlich von Hausen" Biotop-Nr. 1-8021-437-2610

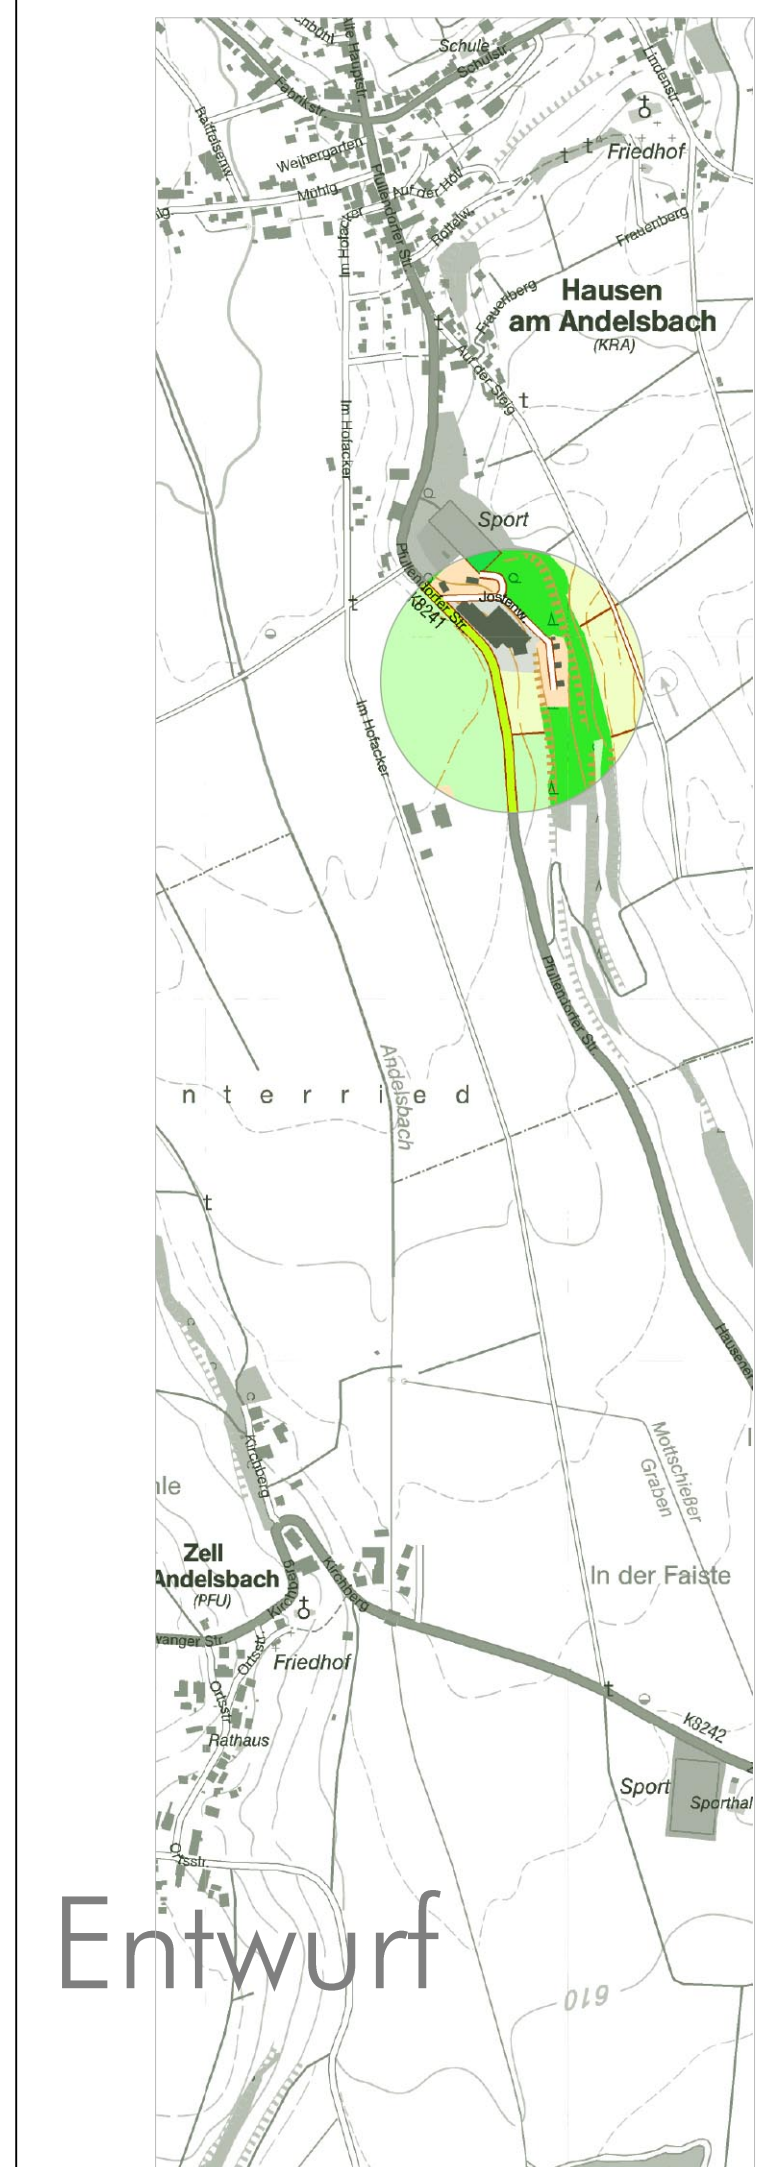

Entwurf

Fassung 13.02.2023  
Sieber Consult GmbH  
www.sieberconsult.eu

Gemeinde Krauchenwies  
Bebauungsplan "Außenlager Kunzelmann"  
und die örtlichen Bauvorschriften hierzu