



M 1: 500

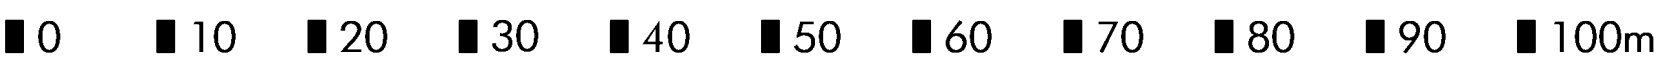

Typ 1	Typ 2
GRZ 0,30	GRZ 0,35
GH 9,50 m	GH 9,50 m
Z II	Z II
o	o
Planungszeitraum E3 Wo	Planungszeitraum E3 Wo

Zur näheren Erläuterung dieser und weiterer Festsetzungen und Vorschriften - siehe Textteil

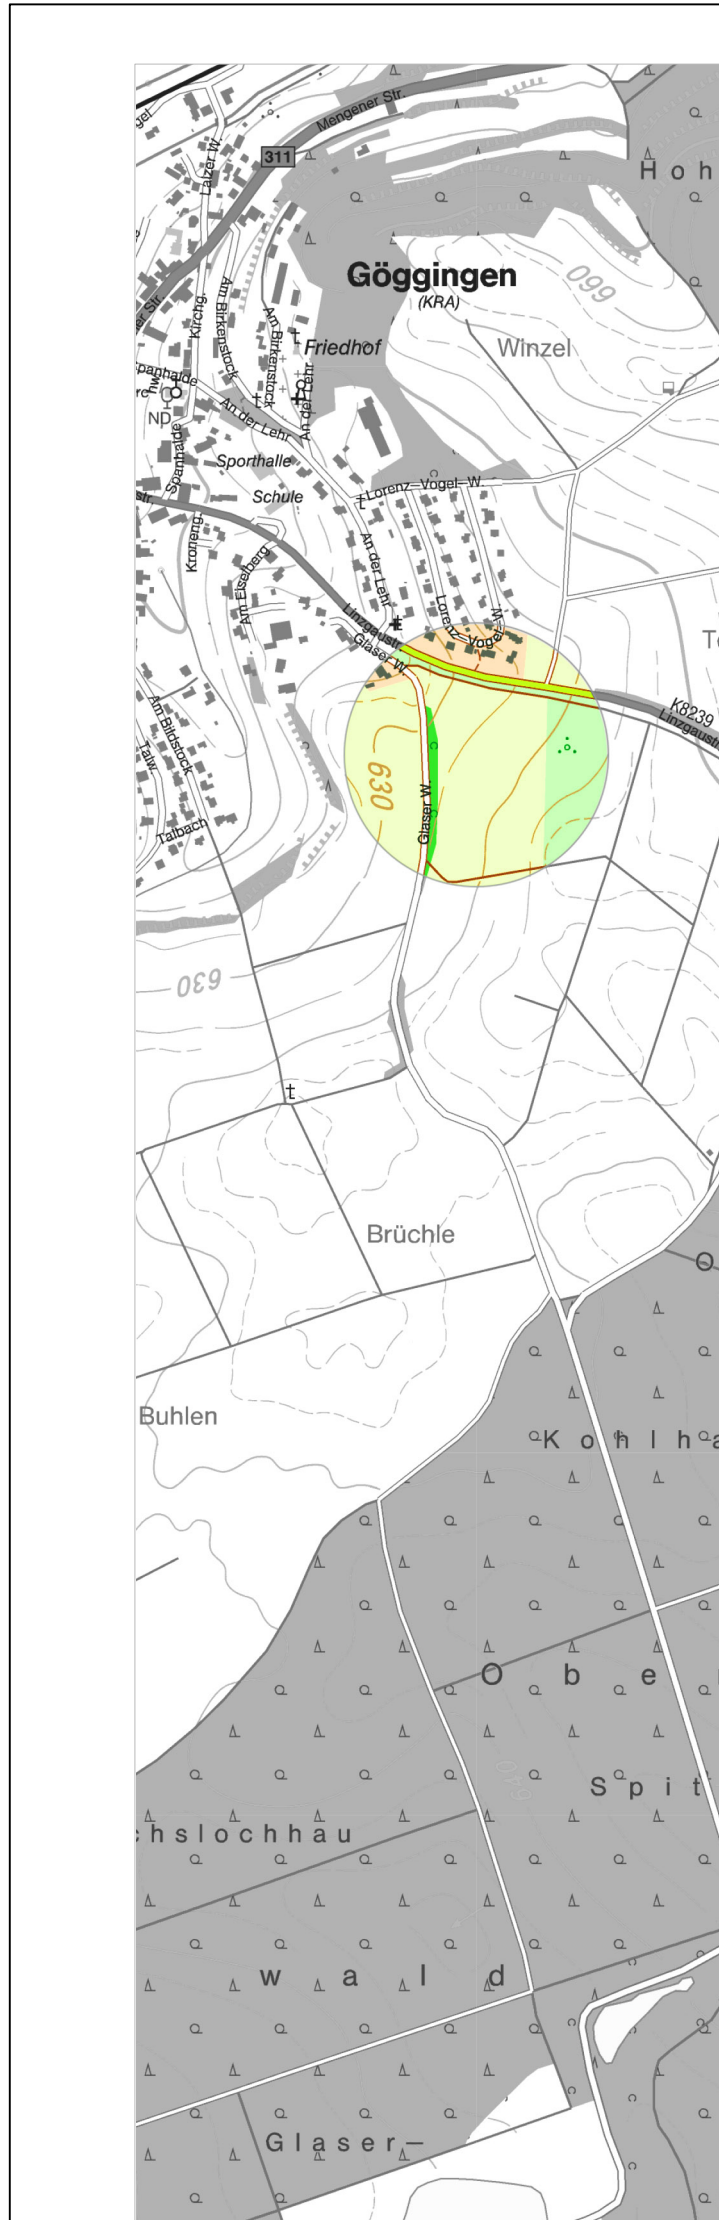

Fassung 08.07.2025
Sieber Consult GmbH
www.sieberconsult.eu

Gemeinde Krauchenwies
1. Änderung des Bebauungsplanes "Bittelschießer Weg"