


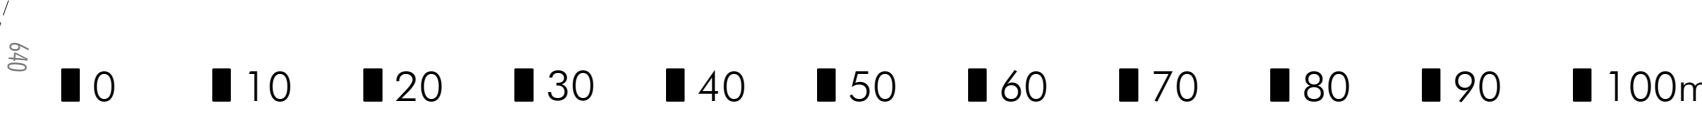


M 1 : 500



	Typ 1	Typ 2
Planungsrechtl. Festsetzungen	GRZ 0,30 GH 9,50 m Z II	GRZ 0,35 GH 9,50 m Z II
Festsetzungen	o	o

Zur näheren Erläuterung dieser und weiterer Festsetzungen und Vorschriften - siehe Textteil

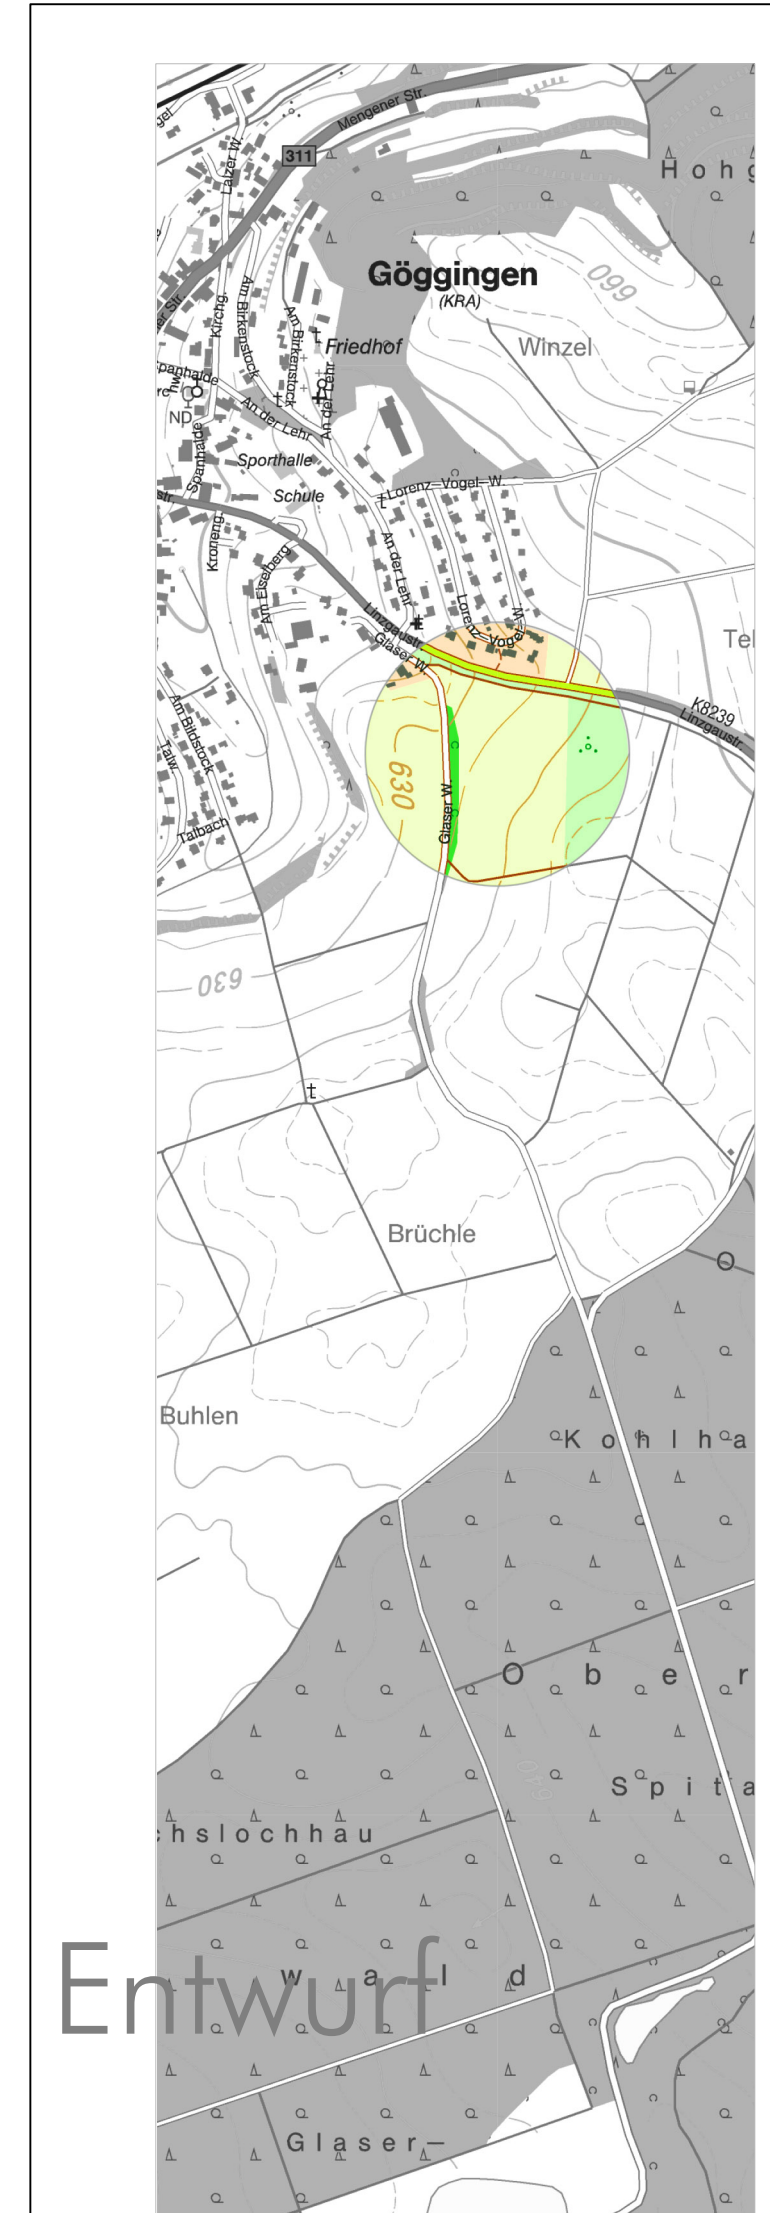

Fassung 20.04.2021  
Sieber Consult GmbH  
www.sieberconsult.eu

Gemeinde Krauchenwies  
Bebauungsplan "Bittelschießer Weg"  
und die örtlichen Bauvorschriften hierzu

Entwurf

