





"Baumhecke III westlich von Ablach"  
Biotop-Nr. 1-7921-437-2467

"Baumhecken I westlich von Ablach"  
Biotop-Nr. 1-7921-437-2459

Planungsrechtl. Festsetzungen	WA
	GRZ 0,35
	GH 9,50 m
	Z II
	o
	E
	E3 Wo

Zur näheren Erläuterung dieser und weiterer Festsetzungen und Vorschriften - siehe Textteil

M 1: 500

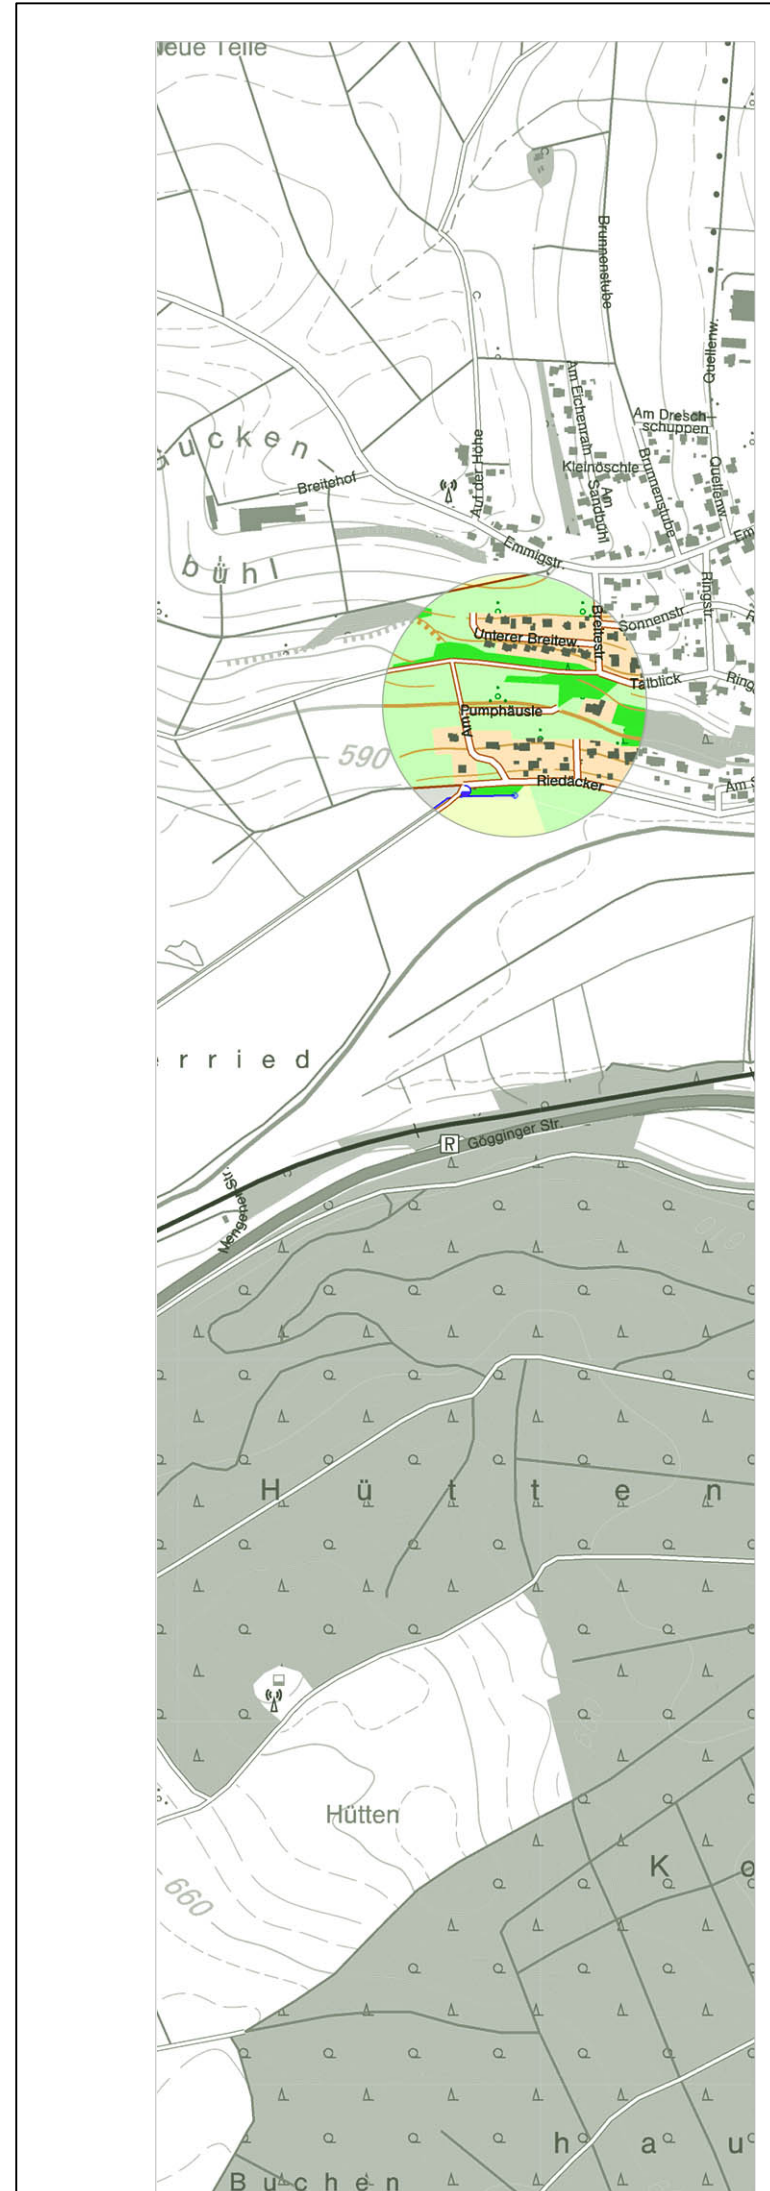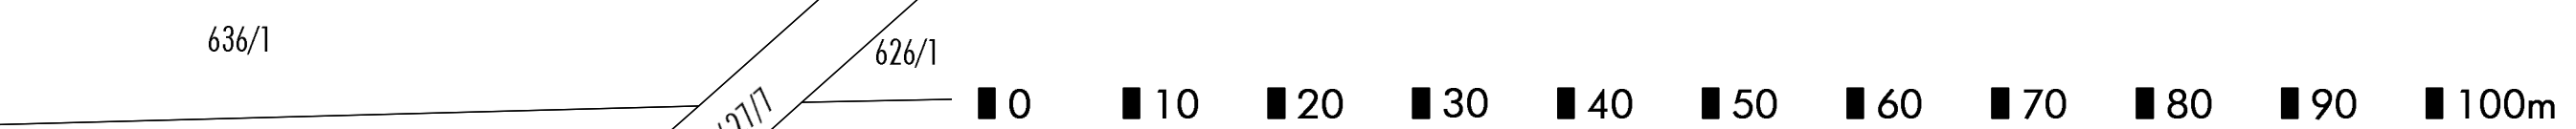

Fassung 20.10.2021  
Sieber Consult GmbH  
www.sieberconsult.eu

Gemeinde Krauchenwies  
Bebauungsplan "Gögginger Bühl West"  
und die örtlichen Bauvorschriften hierzu